


**Querschnitt Radweg
(Entwässerung über Mulde)**

Bau-km 0+040,00 bis 1+782,474
(Bau-km 0+000,00 bis 0+040,00 Anpassung an Bestand)
Bau-km 1+980,60 bis 2+305,00
Bau-km 2+465,00 bis 2+555,00
Bau-km 2+668,00 bis 2+833,00

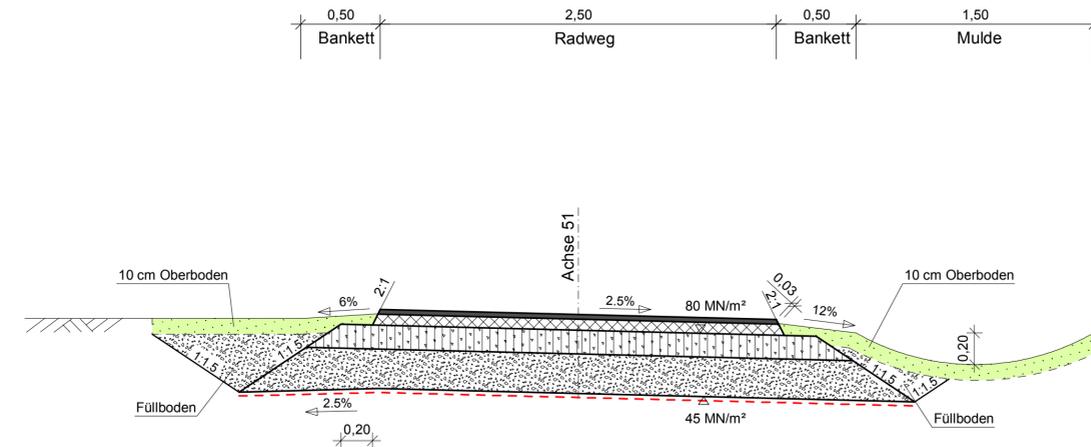


**Radweg
Oberbau nach RStO 12, z.B. Tafel 6, Zeile 1**

- 3 cm Asphaltdeckschicht
- 7 cm Asphalttragschicht
- 15 cm Schottertragschicht
- 25 cm frostunempfindliches Material

50 cm Gesamtdicke

**Querschnitt Radweg
(Entwässerung über vorhandenen Graben B 167)**

Bau-km 2+305,00 bis 2+465,00
Bau-km 2+555,00 bis 2+668,00
Bau-km 2+833,00 bis 2+901,50

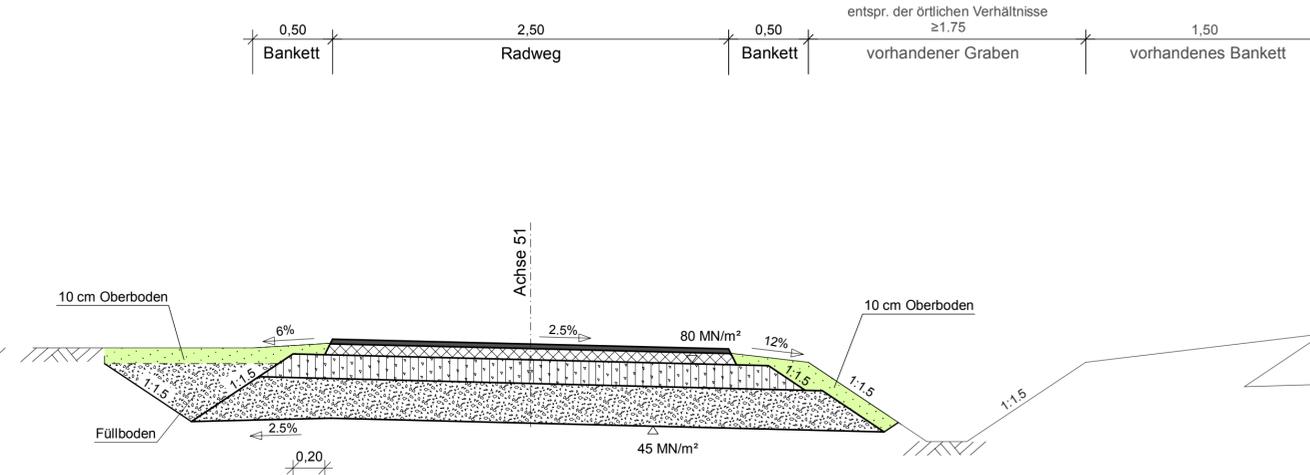


**Radweg
Oberbau nach RStO 12, z.B. Tafel 6, Zeile 1**

- 3 cm Asphaltdeckschicht
- 7 cm Asphalttragschicht
- 15 cm Schottertragschicht
- 25 cm frostunempfindliches Material

50 cm Gesamtdicke

**Querschnitt Radweg
Bau-km 2+901,50 bis 2+949,50**

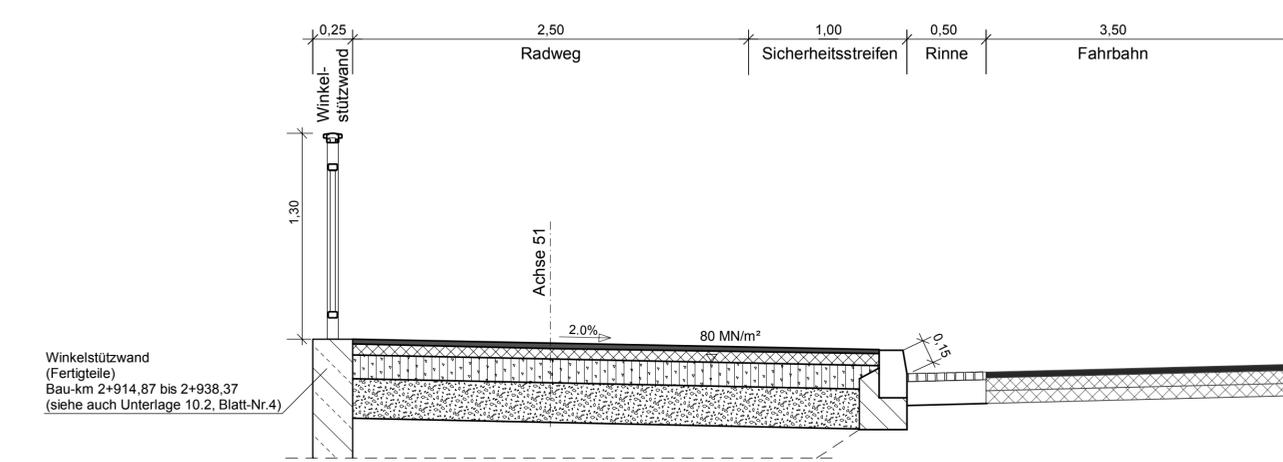

**Radweg
Oberbau nach RStO 12, z.B. Tafel 6, Zeile 1**

- 3 cm Asphaltdeckschicht
- 7 cm Asphalttragschicht
- 15 cm Schottertragschicht
- 25 cm frostunempfindliches Material

50 cm Gesamtdicke

Hinweis:
Die dargestellten Bauweisen werden ausserhalb der Planfeststellung geregelt.

Frosteinwirkzone II
Frostempfindlichkeitsklasse F3

Lagesystem: ETRS 89 Höhensystem: DHHN 92

Nr.	Art der Änderung	Datum	Name	Unterschrift

Satzungsgemäß ausgelegt
in der Zeit vom _____
bis _____
in Stadt/Gemeinde/Amt _____
Zeit und Ort der Auslegung sind ortsüblich bekannt gemacht worden.
Stadt/Gemeinde/Amt _____
(Dienstsiegel)

Festgestellt gemäß Beschluss vom heutigen Tage
Hoppegarten, den _____
Landesamt für Bauen und Verkehr
im Auftrag
(Dienstsiegel)

Unterschrift _____ Unterschrift _____

Entwurfsbearbeitung:	VIC Planen und Beraten GmbH	Datum	Zeichen
bearbeitet	Hauptstadt Potsdam Sauerbruchstr. 12 14452 Potsdam	09/2016	JKU
gezeichnet	Tel (0331) 74 96 326 Fax (0331) 74 96 314 E-mail info@vic-gmbh.de	09/2016	MaKa
geprüft		09/2016	LDe

LAND BRANDENBURG

**Landesbetrieb Straßenwesen Brandenburg
Dezernat Planung Ost**

Straße: B167 Baulänge: 3022 m
nächster Ort: Neuhardenberg Bau-km: 0+000 bis 3+021,892 Betriebs-km: Unterlage-Nr. 6
von Netzknoten 3351 007, Abschnitt 120, km 0,792 Blatt-Nr. 1
bis Netzknoten 3451 001, Abschnitt 130, km 0,804 Ausf.-Nr.

Planfeststellung	Datum	Name	Unterschrift
Bearbeitet			
Geprüft	09/16	Jürgen	

Querschnitt Radweg
Maßstab: 1:25

Aufgestellt: gez. i.A. Jürgen

Frankfurt (Oder), den 26.09.2016
Dezernat Planung Ost

Projekt: B167_Neuhardenberg_Altfriedland_FF
 Date: 09.09.16
 gezeichnet: JKU

*Bau-km 1+680 bis 2+175
Einsatz eines hochzugfesten Geokunststoffes
(im Bereich der Stützwände ist der Einsatz des Geokunststoffes nicht erforderlich)