


# B167 mit Umfahrung

## Bau-km 1+782,474 bis 1+880,60

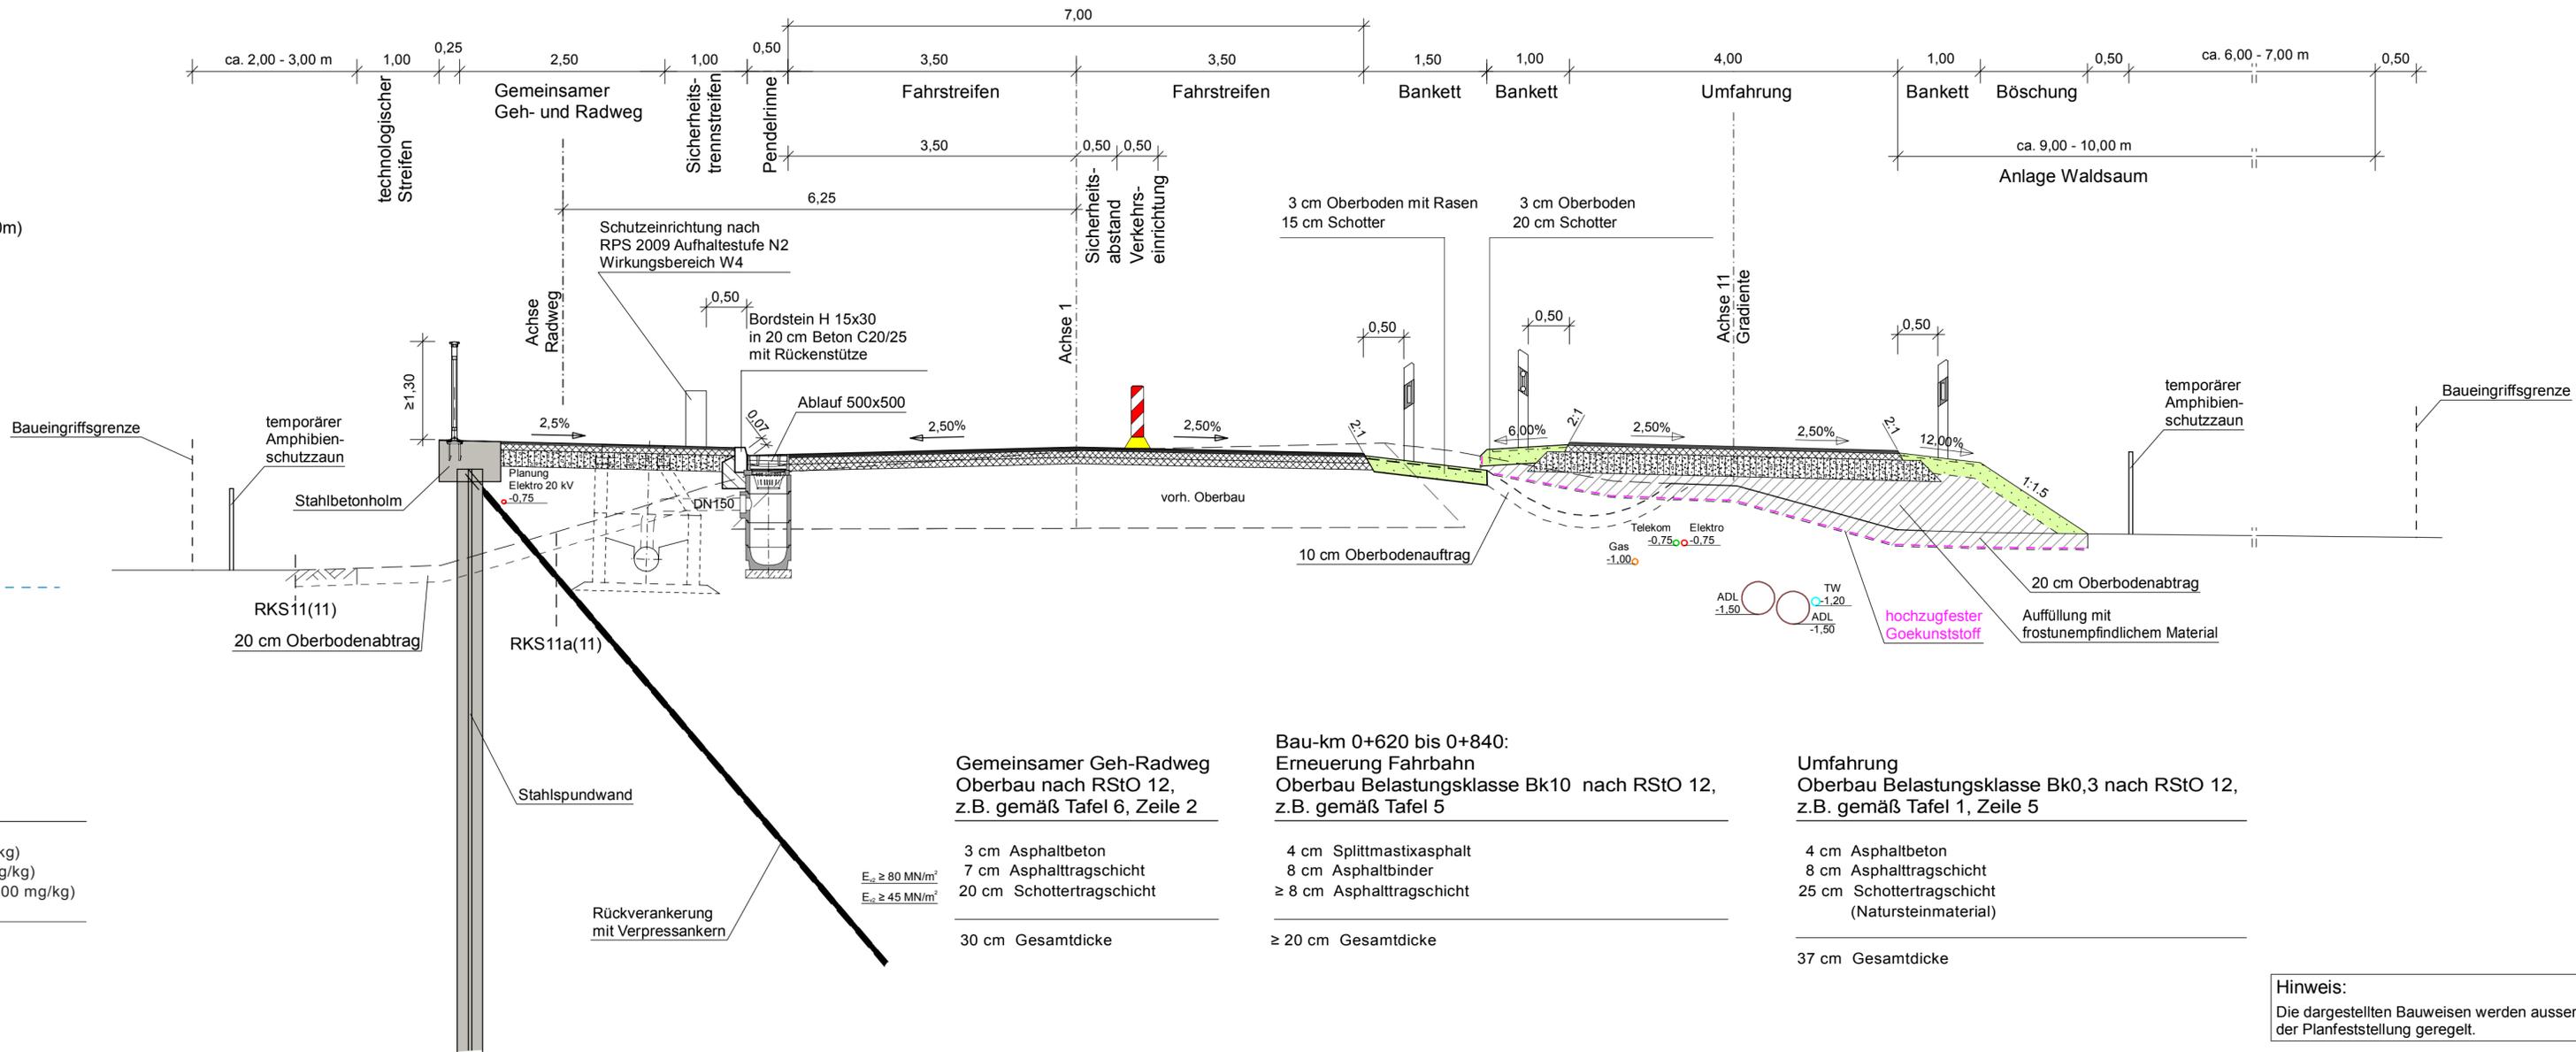

### Bauablauf:

1. Herstellung der bauzeitlichen Umfahrung
2. Herstellung westlicher Fahrstreifen (3,50m +1,00m) einschl. Geh-/Radweg und Spundwand
3. Nach Fertigstellung BW 1 Führung des Verkehrs auf der westlichen Fahrbahnhälfte der B 167
4. Herstellung der östlichen Fahrbahnhälfte der B 167 einschl. Rückbau der Umfahrung

B 167:  
vorh. Deckenaufbau im Baubereich

4 cm Asphaltdeckschicht (WVB 4, PAK > 100 mg/kg)  
4 cm - 13 cm Asphaltbinder (WVB 4, PAK > 100 mg/kg)  
12 cm - 39 cm Asphalttragschicht (WVB 4, PAK > 100 mg/kg)

(Gesamtdicke des gebundenen Oberbaus schwanken zwischen 55 cm - 85 cm)

Gemeinsamer Geh-Radweg  
Oberbau nach RStO 12,  
z.B. gemäß Tafel 6, Zeile 2

3 cm Asphaltbeton  
7 cm Asphalttragschicht  
20 cm Schottertragschicht

30 cm Gesamtdicke

Bau-km 0+620 bis 0+840:  
Erneuerung Fahrbahn  
Oberbau Belastungsklasse Bk10 nach RStO 12,  
z.B. gemäß Tafel 5

4 cm Splittmastixasphalt  
8 cm Asphaltbinder  
≥ 8 cm Asphalttragschicht

≥ 20 cm Gesamtdicke

Umfahrung  
Oberbau Belastungsklasse Bk0,3 nach RStO 12,  
z.B. gemäß Tafel 1, Zeile 5

4 cm Asphaltbeton  
8 cm Asphalttragschicht  
25 cm Schottertragschicht  
(Natursteinmaterial)

37 cm Gesamtdicke

**Hinweis:**  
Die dargestellten Bauweisen werden ausserhalb der Planfeststellung geregelt.

Froststeinwirkzone II  
Frostempfindlichkeitsklasse F3



Lagesystem: ETRS 89      Höhensystem: DHHN 92

e				
d				
c				
b				
a				
Nr.	Art der Änderung	Datum	Name	Unterschrift

Satzungsgemäß ausgelegt  
in der Zeit vom \_\_\_\_\_ bis \_\_\_\_\_  
in Stadt/Gemeinde/Amt \_\_\_\_\_  
Zeit und Ort der Auslegung sind ortsüblich bekannt gemacht worden.  
Stadt/Gemeinde/Amt \_\_\_\_\_  
(Dienstsigel) \_\_\_\_\_

Festgestellt gemäß Beschluss vom heutigen Tage  
Hoppegarten, den \_\_\_\_\_  
Landesamt für Bauen und Verkehr  
im Auftrag  
(Dienstsigel) \_\_\_\_\_

Unterschrift \_\_\_\_\_

Entwurfsbearbeitung:	VIC Planen und Beraten GmbH	Datum	Zeichen
	Hauptplatz Potsdam Sauerbruchstr. 12 14482 Potsdam	bearbeitet	JKu
	Tel (0331) 74 96 326 Fax (0331) 74 96 314 E-mail info@vic-gmbh.de	gezeichnet	MaKa
		geprüft	LDe

LAND BRANDENBURG

Landesbetrieb Straßenwesen Brandenburg  
Dezernat Planung Ost

Straße: B167	Baulänge: 3022 m	Unterlage-Nr. 6
nächster Ort: Neuhardenberg	Bau-km: 0+000 bis 3+021,892	Blatt-Nr. 3
	Betriebs-km:	Ausf.-Nr.
	von Netzknoten 3351 007, Abschnitt 120, km 0,792 bis Netzknoten 3451 001, Abschnitt 130, km 0,804	

Planfeststellung B167, Radweg Neuhardenberg-Altfriedland	bearbeitet	Datum	Name	Unterschrift
	geprüft	09/16	Jürgen	
Straßenquerschnitt B 167 Bau-km 1+782,474 - 1+880,60 mit Umfahrung				
Maßstab: 1:50				

Aufgestellt: gez. i.A. Jürgen

Frankfurt (Oder), den 26.09.2016  
Dezernat Planung Ost