


B167
Bau-km 1+896,84 bis 1+986,65

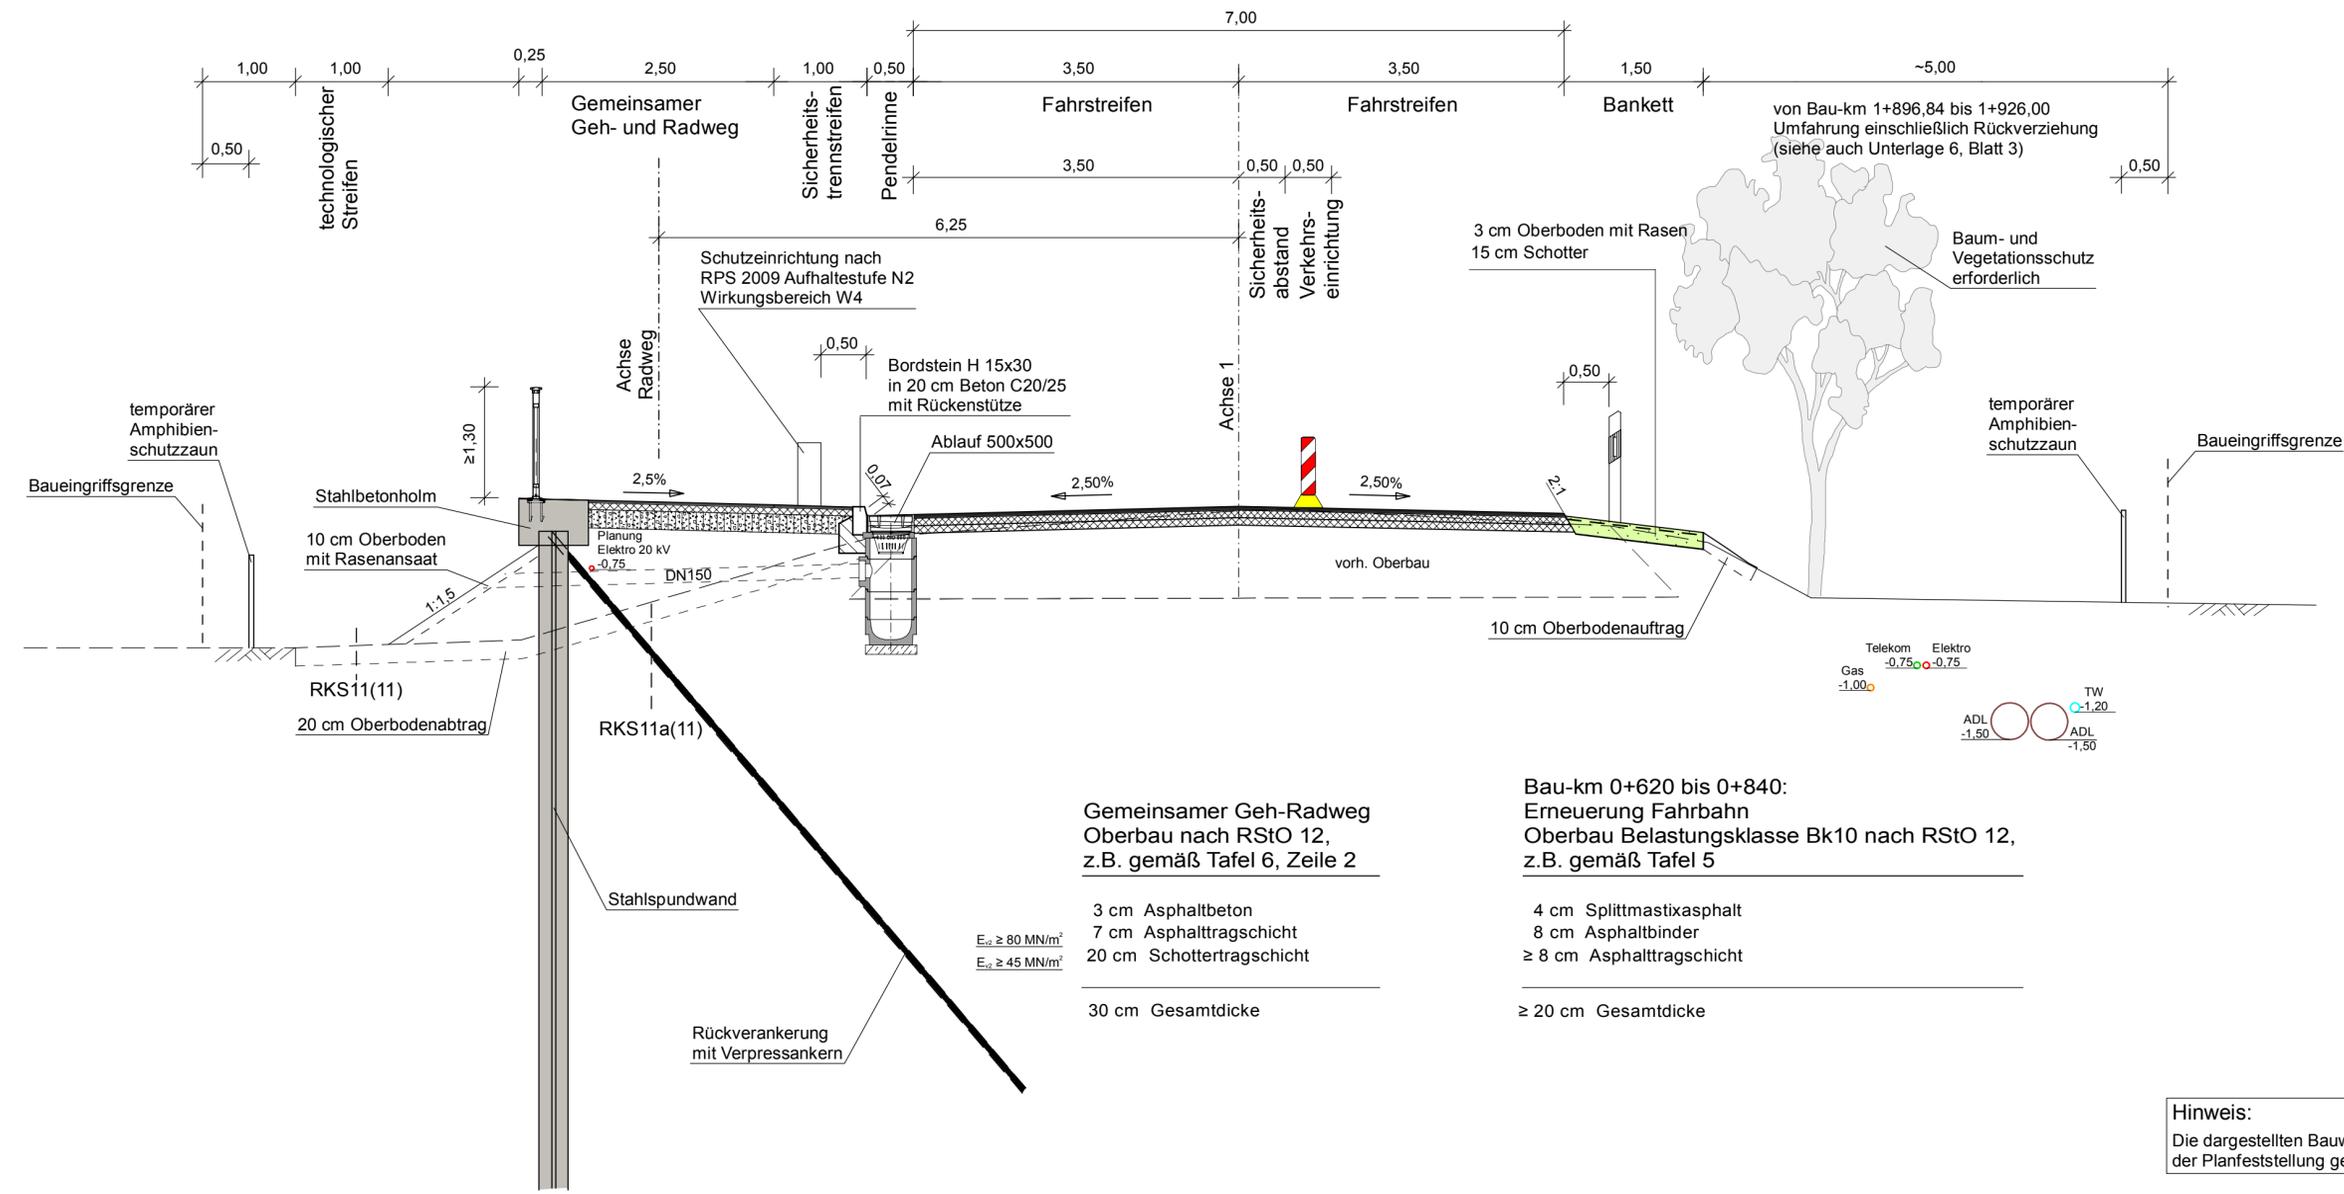

- Bauablauf:**
1. Herstellung der bauzeitlichen Umfahrung
 2. Herstellung westlicher Fahrstreifen (3,50m +1,00m) einschl. Geh-/Radweg und Spundwand
 3. Nach Fertigstellung BW 1 Führung des Verkehrs auf der westlichen Fahrbahnhälfte der B 167
 4. Herstellung der östlichen Fahrbahnhälfte der B 167 einschl. Rückbau der Umfahrung

B 167:
vorh. Deckenaufbau im Baubereich

4 cm Asphaltdeckschicht (WVB 4, PAK > 100 mg/kg)
4 cm - 13 cm Asphaltbinder (WVB 4, PAK > 100 mg/kg)
12 cm - 39 cm Asphalttragschicht (WVB 4, PAK > 100 mg/kg)

(Gesamtdicke des gebundenen Oberbaus schwanken zwischen 55 cm - 85 cm)

Gemeinsamer Geh-Radweg
Oberbau nach RStO 12,
z.B. gemäß Tafel 6, Zeile 2

3 cm Asphaltbeton
7 cm Asphalttragschicht
20 cm Schottertragschicht

$E_{\sigma} \geq 80 \text{ MN/m}^2$
 $E_{\sigma} \geq 45 \text{ MN/m}^2$

30 cm Gesamtdicke

Bau-km 0+620 bis 0+840:
Erneuerung Fahrbahn
Oberbau Belastungsklasse Bk10 nach RStO 12,
z.B. gemäß Tafel 5

4 cm Splittmastixasphalt
8 cm Asphaltbinder
 $\geq 8 \text{ cm}$ Asphalttragschicht

$\geq 20 \text{ cm}$ Gesamtdicke

Hinweis:
Die dargestellten Bauweisen werden ausserhalb der Planfeststellung geregelt.

Froststeinwirkzone II
Frostempfindlichkeitsklasse F3



Lagesystem: ETRS 89 Höhensystem: DHHN 92

| | | | | |
|-----|------------------|-------|------|--------------|
| e | | | | |
| d | | | | |
| c | | | | |
| b | | | | |
| a | | | | |
| Nr. | Art der Änderung | Datum | Name | Unterschrift |

Satzungsgemäß ausgelegt
in der Zeit vom _____ bis _____
in Stadt/Gemeinde/Amt _____
Zeit und Ort der Auslegung sind ortsüblich bekannt gemacht worden.
Stadt/Gemeinde/Amt _____
(Dienstsiegel)

Festgestellt gemäß Beschluss vom heutigen Tage
Hoppegarten, den _____
Landesamt für Bauen und Verkehr
im Auftrag
(Dienstsiegel)

Unterschrift _____

| | | | |
|----------------------|--|--------------------|---------|
| Entwurfsbearbeitung: | VIC Planen und Beraten GmbH | Datum | Zeichen |
| | Hauptsitz Potsdam Sauerbruchstr. 12 14482 Potsdam Tel (0331) 74 96 326 Fax (0331) 74 96 314 E-mail info@vic-gmbh.de | bearbeitet 09/2016 | JKu |
| | | gezeichnet 09/2016 | MaKa |
| | | geprüft 09/2016 | LDe |

LAND BRANDENBURG

Landesbetrieb Straßenwesen Brandenburg
Dezernat Planung Ost

| | | |
|---|-----------------------------|-----------------|
| Straße: B167 | Baulänge: 3022 m | Unterlage-Nr. 6 |
| nächster Ort: Neuhardenberg | Bau-km: 0+000 bis 3+021,892 | Blatt-Nr. 4 |
| | Betriebs-km: | Ausf.-Nr. |
| von Netzknoten 3351 007, Abschnitt 120, km 0,792 bis Netzknoten 3451 001, Abschnitt 130, km 0,804 | | |

| | | | | |
|---|------------|-------|--------|--------------|
| Planfeststellung B167, Radweg Neuhardenberg-Altfriedland | bearbeitet | Datum | Name | Unterschrift |
| | geprüft | 09/16 | Jürgen | |
| Straßenquerschnitt B 167, Bau-km 1+896,84-1+986,65 | | | | |
| Maßstab: 1:50 | | | | |

Aufgestellt: gez. i.A. Jürgen

Frankfurt (Oder), den 26.09.2016
Dezernat Planung Ost