


B167
 Bau-km 0+425 bis 0+620
 Bau-km 0+840 bis 0+917

7,00

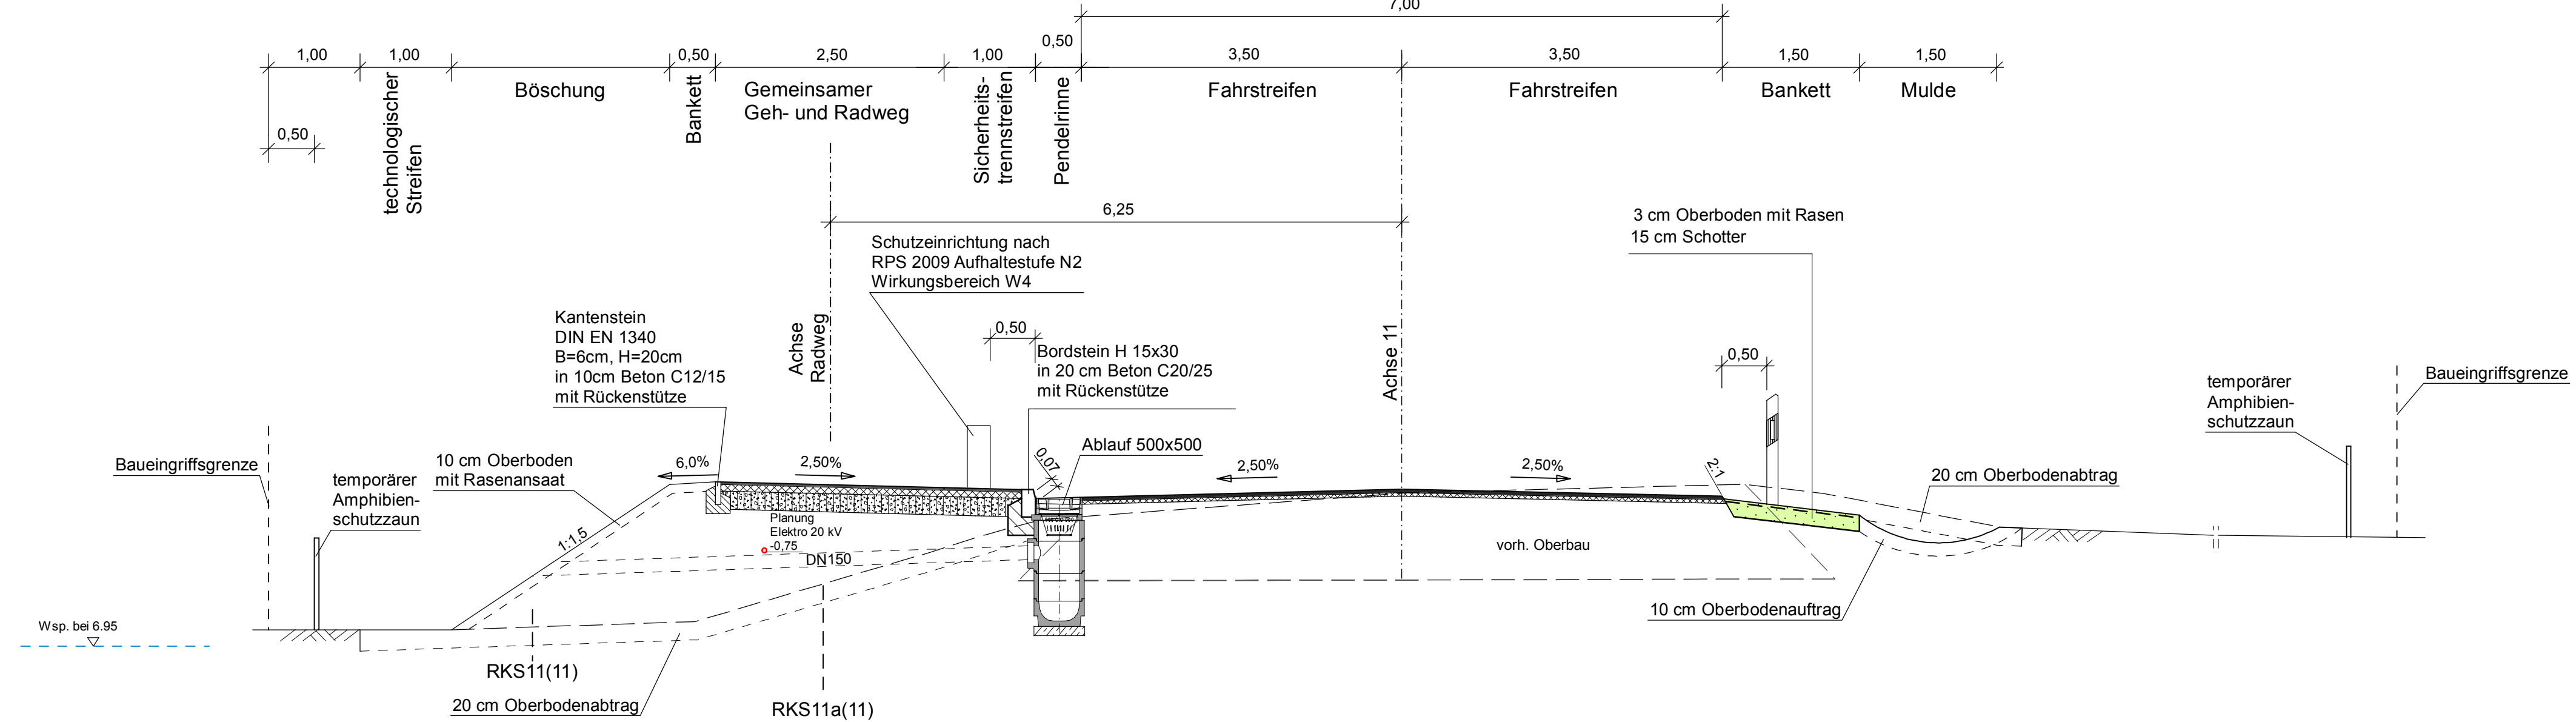

- Bauablauf:**
1. Herstellung der bauzeitlichen Umfahrung
 2. Herstellung westlicher Fahrstreifen (3,50m +1,00m) einschl. Geh-/Radweg und Spundwand
 3. Nach Fertigstellung BW 1 Führung des Verkehrs auf der westlichen Fahrbahnhälfte der B 167
 4. Herstellung der östlichen Fahrbahnhälfte der B 167 einschl. Rückbau der Umfahrung

B 167:
 vorh. Deckenaufbau im Baubereich

4 cm Asphaltdeckschicht (WVB 4, PAK > 100 mg/kg)
 4 cm - 13 cm Asphaltbinder (WVB 4, PAK > 100 mg/kg)
 12 cm - 39 cm Asphalttragschicht (WVB 4, PAK > 100 mg/kg)

(Gesamtdicke des gebundenen Oberbaus schwanken zwischen 55 cm - 85 cm)

Gemeinsamer Geh-Radweg
 Oberbau nach RStO 12, z.B. gemäß Tafel 6, Zeile 2

$E_{cs} \geq 80 \text{ MN/m}^2$
 $E_{cs} \geq 45 \text{ MN/m}^2$

3 cm Asphaltbeton
 7 cm Asphalttragschicht
 20 cm Schottertragschicht


30 cm Gesamtdicke

Bau-km 0+425 bis 0+620 und
Bau-km 0+840 bis 0+917
 Erneuerung Fahrbahndecke

4 cm Splittmastixasphalt
 4 cm Asphaltdeckschicht abfräsen

Hinweis:
 Die dargestellten Bauweisen werden ausserhalb der Planfeststellung geregelt.

Frosteinwirkzone II
 Frostempfindlichkeitsklasse F3

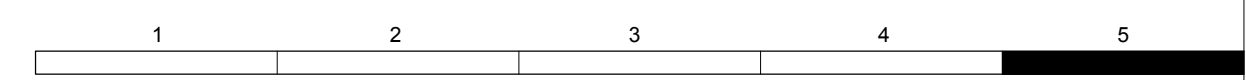

Lagesystem: ETRS 89 Höhensystem: DHHN 92

e				
d				
c				
b				
a				
Nr.	Art der Änderung	Datum	Name	Unterschrift

Satzungsgemäß ausgelegt
 in der Zeit vom _____ bis _____
 in Stadt/Gemeinde/Amt _____
 Zeit und Ort der Auslegung sind ortsüblich bekannt gemacht worden.
 Stadt/Gemeinde/Amt _____
 (Dienstsiegel) _____
 Unterschrift _____

Festgestellt gemäß Beschluss vom heutigen Tage
 Hoppegarten, den _____
 Landesamt für Bauen und Verkehr
 im Auftrag
 (Dienstsiegel) _____
 Unterschrift _____

Entwurfsbearbeitung:	VIC Planen und Beraten GmbH	Datum	Zeichen
	Hauptplatz Potsdam Sauerbruchstr. 12 14482 Potsdam Tel (0331) 74 96 326 Fax (0331) 74 96 314 E-mail info@vic-gmbh.de	bearbeitet 09/2016	JKu
		gezeichnet 09/2016	MaKa
		geprüft 09/2016	LDe

LAND BRANDENBURG

Landesbetrieb Straßenwesen Brandenburg
 Dezernat Planung Ost

Straße: **B167** Baulänge: 3022 m
 nächster Ort: Neuhardenberg Bau-km: 0+000 bis 3+021,892
 von Netzknoten 3351 007, Abschnitt 120, km 0,792 bis Netzknoten 3451 001, Abschnitt 130, km 0,804

Unterlage-Nr. **6**
 Blatt-Nr. **5**
 Ausf.-Nr.

Planfeststellung		Datum	Name	Unterschrift
B167, Radweg		09/16	Jürgen	
Neuhardenberg-Altfriedland		Straßenquerschnitt B 167 Bau-km 0+425 - 0+620		
Maßstab: 1:50				

Aufgestellt: gez. i.A. Jürgen

Frankfurt (Oder), den 26.09.2016
 Dezernat Planung Ost