


DHHN 92

Gradientenhöhe	9,669	9,676	9,764	9,834	9,879	9,900	9,900	9,901	9,895	9,865	9,810	9,730	9,632	9,625
Geländehöhe	9,67	9,67	9,75	9,82	9,87	9,89	9,89	9,89	9,87	9,81	9,75	9,69	9,63	9,62
Station	1800,000	1801,226	1820,000	1840,000	1860,000	1880,000	1880,906	1886,040	1900,000	1920,000	1940,000	1960,000	1976,774	1980,000

KRÜMMUNGSBAND

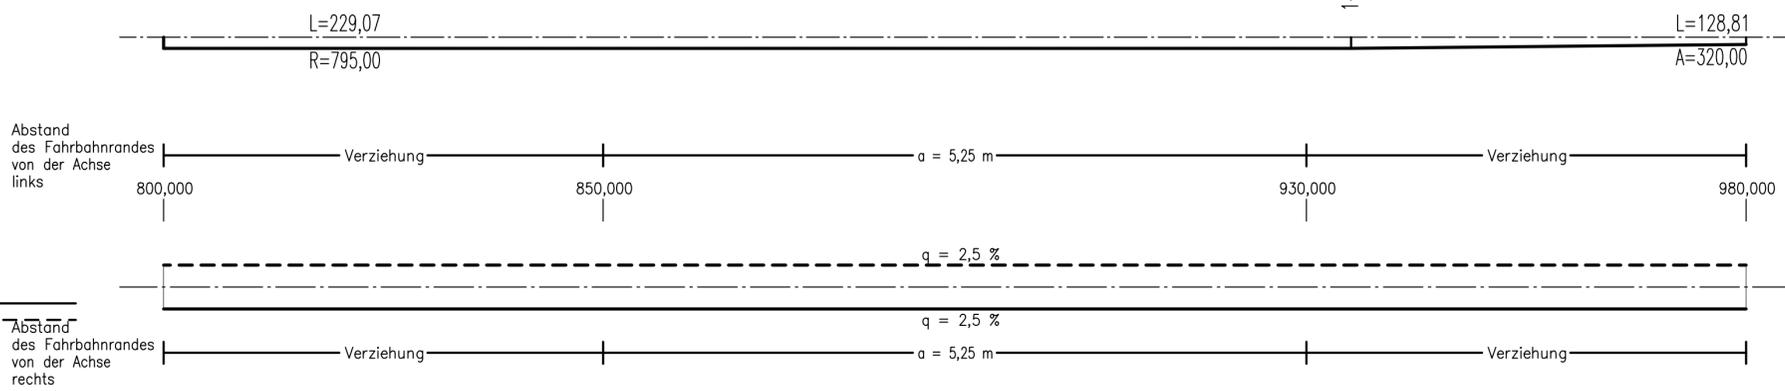

Querneigung

Maßstab: 5,00 % / cm [cm]

Lagesystem: ETRS 89 Höhensystem: DHHN 92

e				
d				
c				
b				
a				
Nr.	Art der Änderung	Datum	Name	Unterschrift

Satzungsgemäß ausgelegt in der Zeit vom _____ bis _____ in Stadt/Gemeinde/Amt _____ (Dienstsiegel)

Festgestellt gemäß Beschluss vom heutigen Tage Hoppegarten, den _____ Landesamt für Bauen und Verkehr im Auftrag (Dienstsiegel)

Unterschrift _____

Entwurfsbearbeitung:	VIC Planen und Beraten GmbH	Datum	Zeichen
 Planen und Beraten GmbH	Hauptsitz Potsdam Sauerbruchstr.12 14482 Potsdam	bearbeitet	09/2016 JKu
	Tel (0331) 74 96 326 Fax (0331) 74 96 314 E-mail va.potsdam@vic-gmbh.de	gezeichnet	09/2016 MiMu
		geprüft	09/2016 LDe

LAND BRANDENBURG

 Landesbetrieb Straßenwesen Brandenburg
Dezernat Planung Ost



Straße:	B167	Baulänge:	3.022 m	Unterlage-Nr.	8
nächster Ort:	Neuhardenberg	Bau-km:	0+000 bis 3+021,892	Blatt-Nr.	9
		Betriebs-km:	von Netzknoten 3351 007, Abschnitt 120, km 0,792 bis Netzknoten 3451 001, Abschnitt 130, km 0,804	Aust.-Nr.	

Planfeststellung B167, Radweg Neuhardenberg-Altfriedland	Datum	Name	Unterschrift
	bearbeitet	09/16	Jürgen
Maßstab: 1:500/50		Höhenplan - B167 1+800 bis 1+980	

Aufgestellt: gez. i.A. Jürgen

Frankfurt (Oder), den 26.09.2016
Dezernat Planung Ost