


Gradientenhöhe Radweg	10,977	10,977	10,979	10,981	11,021	11,081	11,081	11,111	11,141	11,171	11,201	11,231	11,261	11,299	11,294	11,323	11,399	11,539	11,679	11,737	11,805	11,859	11,880	11,832	11,727	11,726	11,586	11,446	11,343	11,326	11,287	11,350	11,560
Gradientenhöhe B 167	(keine Deckenerneuerung im Bereich der vorh. B 167)																																
Geländehöhe (Radweg)		10,840		10,756	10,706	10,722	10,935	10,810	10,990	11,042	11,053	11,105	11,187	11,304	11,321	11,201	11,236	11,230	11,265	11,342	11,444	11,364	11,358	11,226	11,232								
Stationen (Radweg)	372,456	381,000	391,703	400,000	420,000	440,000	460,000	480,000	500,000	520,000	540,000	560,000	580,000	598,156	600,000	609,126	620,000	640,000	660,000	688,347	680,000	700,000	703,345	720,000	728,343	740,000	760,000	780,000	794,650	800,000	812,714	820,000	840,000

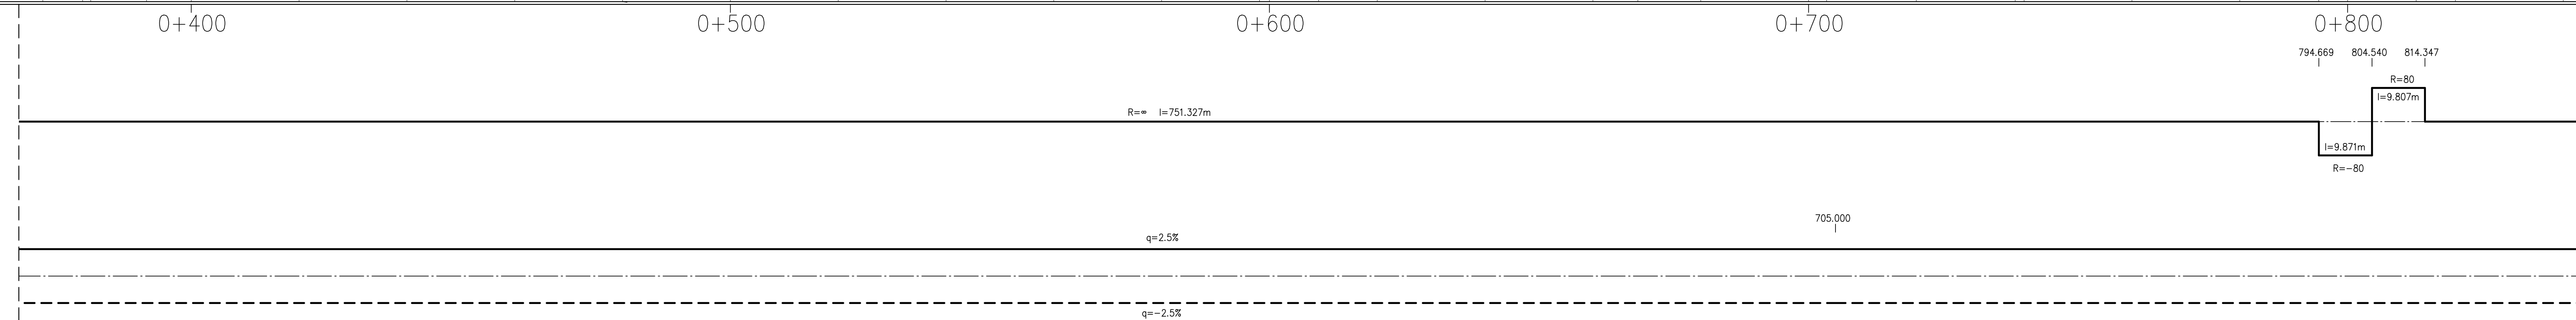

- Legende:**
- Auftrag
 - Abtrag
 - Gradiente Radweg
 - Gradiente B 167
 - vorhandenes Gelände (in Radwegachse)
 - Neigungsbrechpunkt mit Angabe von Gefälle und Steigung in Prozent, Länge der Gefälle- (Steigungs-) Strecke, Halbmesser, Tangentenlänge, Scheitelabstand, Höhe Tangentenschnittpunkt und Station
 - Tangente mit Tangentenschnittpunkt
 - Gradientenhochpunkt
 - Gradiententiefpunkt
 - Bohrprofil

Lagesystem: ETRS 89 Höhensystem: DHHN 92

<p>Satzungsgemäß ausgelegt in der Zeit vom _____ bis _____ in Stadt/Gemeinde/Amt _____ Zeit und Ort der Auslegung sind ortsüblich bekannt gemacht worden. Stadt/Gemeinde/Amt _____ (Dienstsiegel)</p>	<p>Festgestellt gemäß Beschluss vom heutigen Tage Hospegeboten, den _____ Landesamt für Bauen und Verkehr im Auftrag (Dienstsiegel)</p>
Unterschrift _____	Unterschrift _____

Entwurfsbearbeitung:	VIC Plänen und Beraten GmbH Hauptplatz Potsdam SaarstraÙe 12 14482 Potsdam Tel. (0331) 74 96 336 Fax (0331) 74 96 314 E-mail vic.potsdam@vic-grpmbh.de	Datum	Zeichen
		09/2016	JKU
		09/2016	MMU
		09/2016	LDe



Straße: B167	Baulänge: 3,022 m	Unterlage-Nr.: 8
nächster Ort: Neuhausenberg	Bau-km: 0+000 bis 3+021,892	Blatt-Nr.: 2
	Betriebs-km:	Ausf.-Nr.:
	von Netzknoten 3351 007, Abschnitt 120, km 0,792 bis Netzknoten 3451 001, Abschnitt 130, km 0,804	

Planfeststellung B167, Radweg Neuhausenberg-Altfriedland	<table border="1" style="width: 100%; border-collapse: collapse;"> <tr> <td style="width: 30%;">bearbeitet</td> <td style="width: 30%;">Datum</td> <td style="width: 30%;">Name</td> <td style="width: 10%;">Unterschrift</td> </tr> <tr> <td>geprüft</td> <td>09/16</td> <td>Jürgen</td> <td></td> </tr> </table>	bearbeitet	Datum	Name	Unterschrift	geprüft	09/16	Jürgen	
bearbeitet	Datum	Name	Unterschrift						
geprüft	09/16	Jürgen							
	Höhenplan Maßstab: 1:500/50 0+368 bis 0+843								